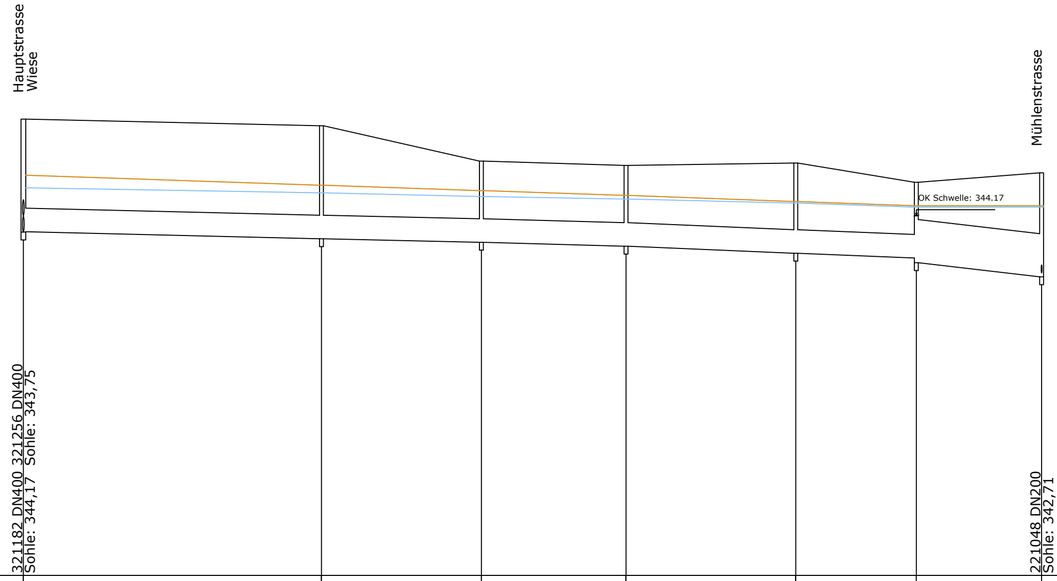

335.00 m+NN

Schachtnummer	----	321258	321261	321264	321267	321270	321273SKO	321275PW	
Haltungsbezeichnung	----		321258	321261	321264	321267	321270	321273SKO	
Straße	----		Wiese						
Schachtabstand	m		75.97	40.76	36.86	43.26	30.72	31.92	
Gesamtlänge	m		227.56					31.92	
Nennweite	mm		600 B					1100 B	
Sohlgefälle	0/00		2.40	2.26	2.79	4.26	4.04	11.64	
kb-Wert	mm		1.50						
Q,voll	l/s		299.73	290.76	322.89	399.59	388.94	3265.17	
v,voll	m/s		1.06	1.03	1.14	1.41	1.38	3.44	
Geländehöhe	m + NN	346.63	346.46	345.56	345.45	345.51	345.02	345.26	
Kanaltiefe	m	2.87	2.88	2.07	2.06	2.30	1.93 2.05	2.65	
Sohlhöhe	m + NN	343.76	343.58	343.49	343.39	343.21	343.09 342.97	342.61	

Legende:

- Bestehender Kanal
- T1_D30 Staulinie
- T2_D30 Staulinie
- Geländelinie

WASSERRECHT

Lagesystem : GK ☐ UTM ☒ Lokal ☐

Höhensystem : DHHN12 ☐ DHHN92 ☐ DHHN2016 ☒

Index	Bemerkung	geänd. am	Name	gepr. am	Name

Vorhaben :

GEMEINDE BÜCHENBACH
SKO 321273
OT OTTERSDORF / TENNENLOHE / UNGERTHAL

Vorhabensträger : GEMEINDE BÜCHENBACH

Landkreis : ROTH

Gemeinde : GEMEINDE BÜCHENBACH

Vorhabenskennzeichen (WAL) :

Anlage :

Projekt-Nr.: 6_23_04_5

Schutzvermerk/Dateiname : (C) Jürgen Wolfrum GmbH

Zeichnungsname :

LÄNGSSCHNITT
ZULAUFSAMMLER STAURAUMKANAL

entw.		
gez.	JAN.2024	WERNER
gepr.		

Maßstab : 1:1000 / 100

Blatt-größe : 0.65x0.30

WOLFRUM PLANUNGSBÜRO
JÜRGEN WOLFRUM GMBH
KANALISATION
WASSERVERSORGUNG
STRASSENBAU
VERMESSUNG
Hagenstraße 13
90530 Wendelstein
Tel.: 09129 / 8050
www.pb-wolfrum.de
info@pb-wolfrum.de

Datum | Unterschrift Vorhabensträger | Datum | Unterschrift Entwurfsverfasser